


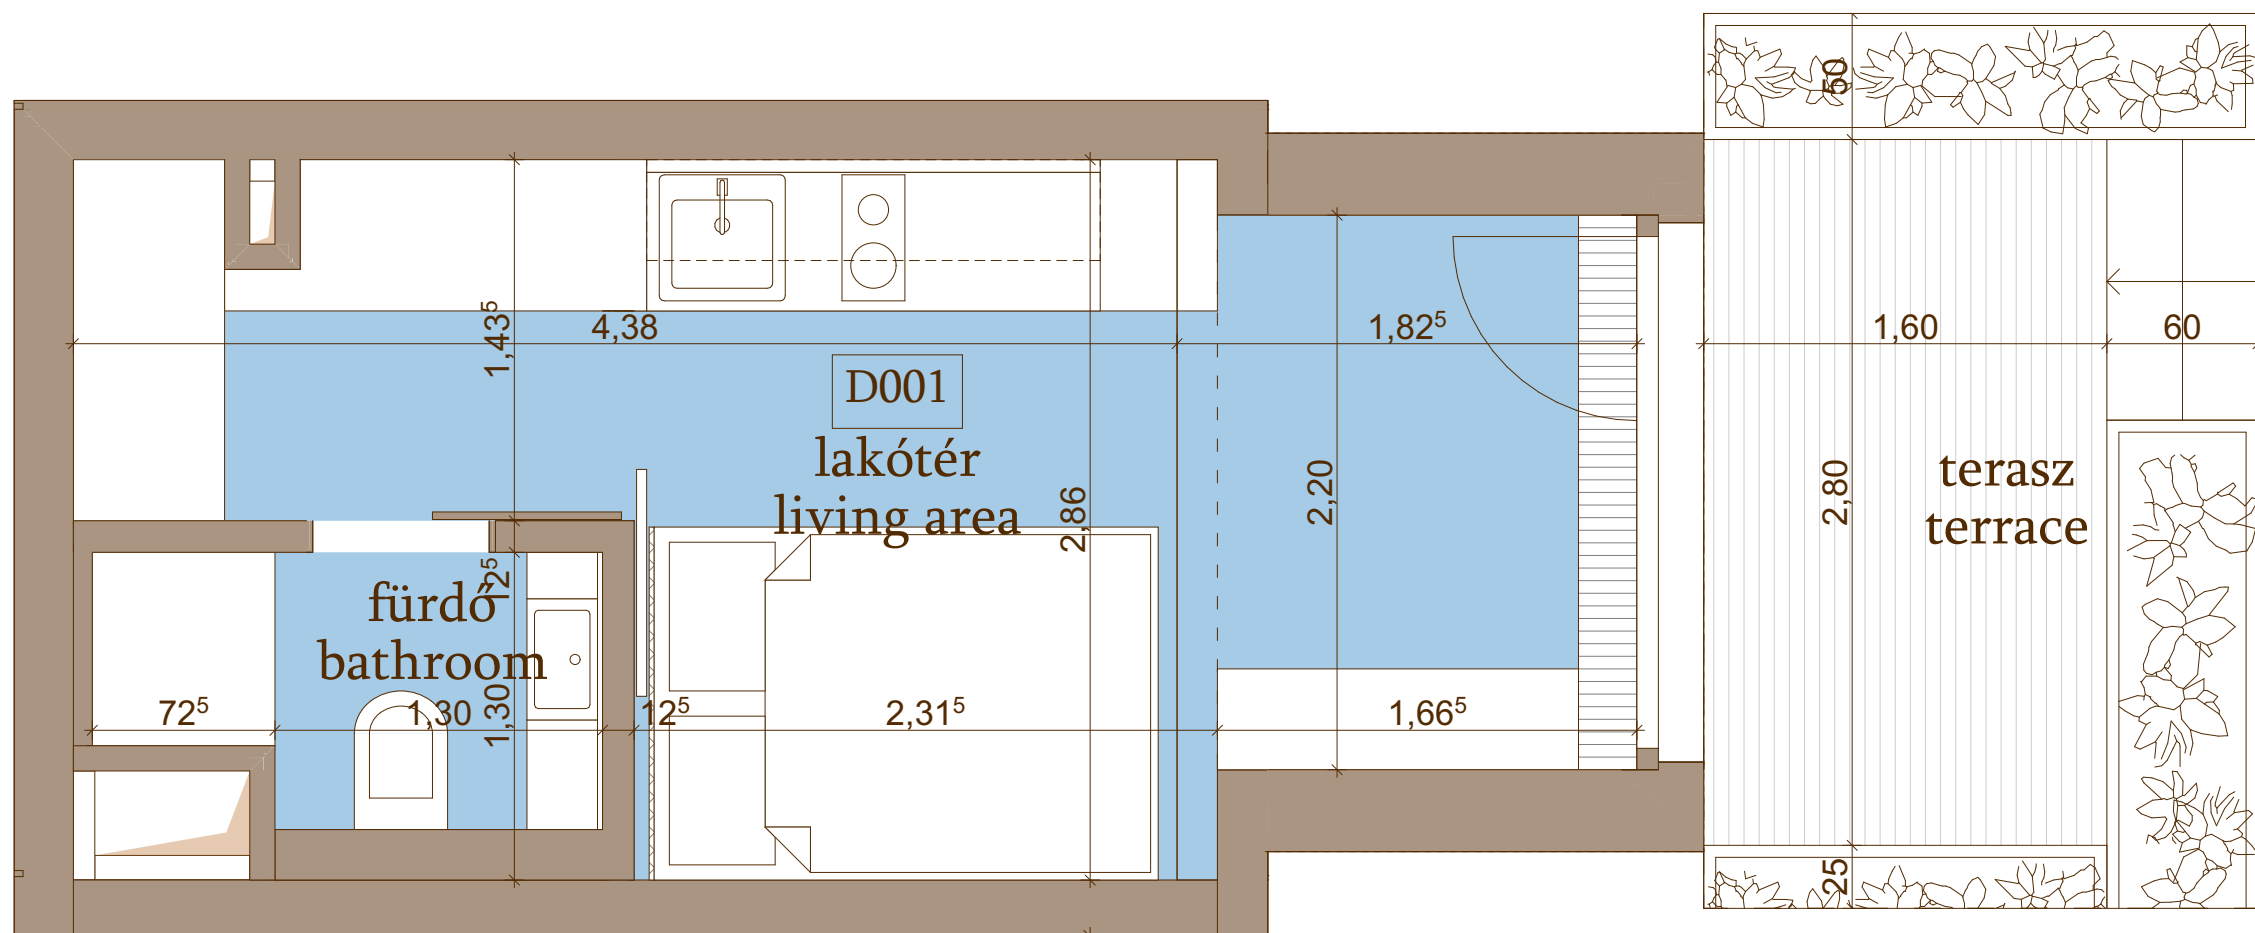

NOTE: for illustrative purposes only, sizes are approximate, not to scale, not to measurement! +-5% possible deviation! **Scale = 1:30**

MEGJEGYZÉS: csak bemutató céllal készült, méretek közelítőek, nem szabványos léptékű ábra, mérésre nem alkalmas! +- 5% eltérés lehetséges! **m = 1:30**



1158 Budapest
Késmárk u. 13.

D001 LAKÁS UNIT D001

lakótér/living area: 13,3 m²

fürdő/bathroom: 2,0 m²

sum.: 15,3 m²

terasz/terrace: 7,8 m²

