


NOTE: for illustrative purposes only, sizes are approximate, not to scale, not to measurement! +-5% possible deviation! **Scale = 1:30**
MEGJEGYZÉS: csak bemutató céllal készült, méretek közelítőek, nem szabványos léptékű ábra, mérésre nem alkalmas! +- 5% eltérés lehetséges! **m = 1:30**

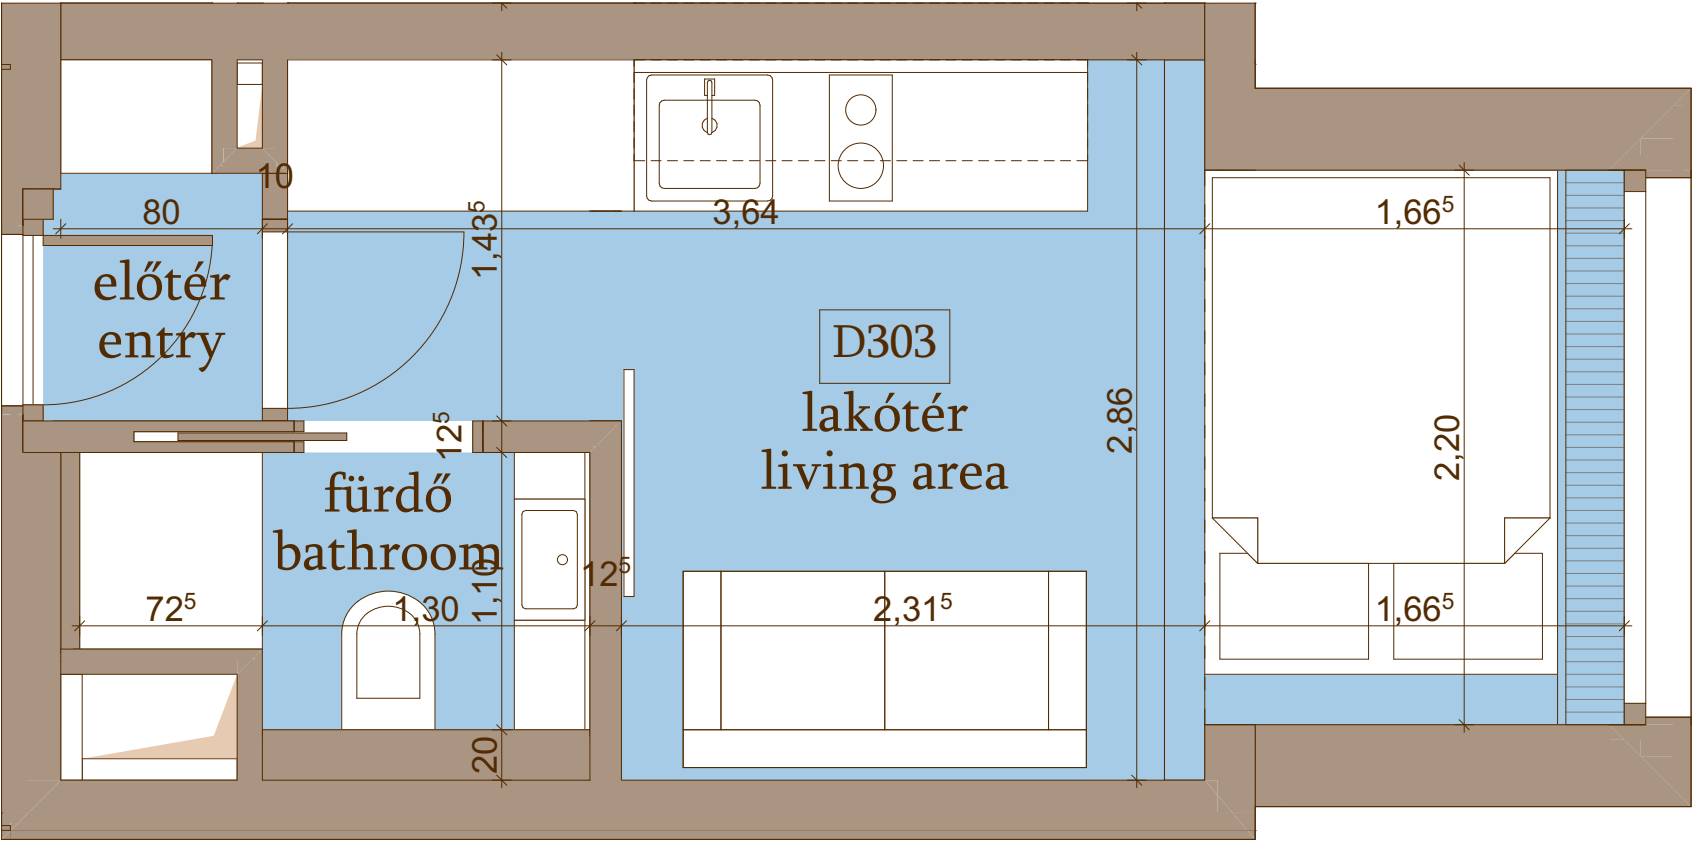

1158 Budapest
Késmárk u. 13.

D303 LAKÁS UNIT D303

előtér/entry:	1,1 m ²
lakótér/living area:	12,2 m ²
fürdő/bathroom:	2,0 m ²
sum.:	15,3 m ²

